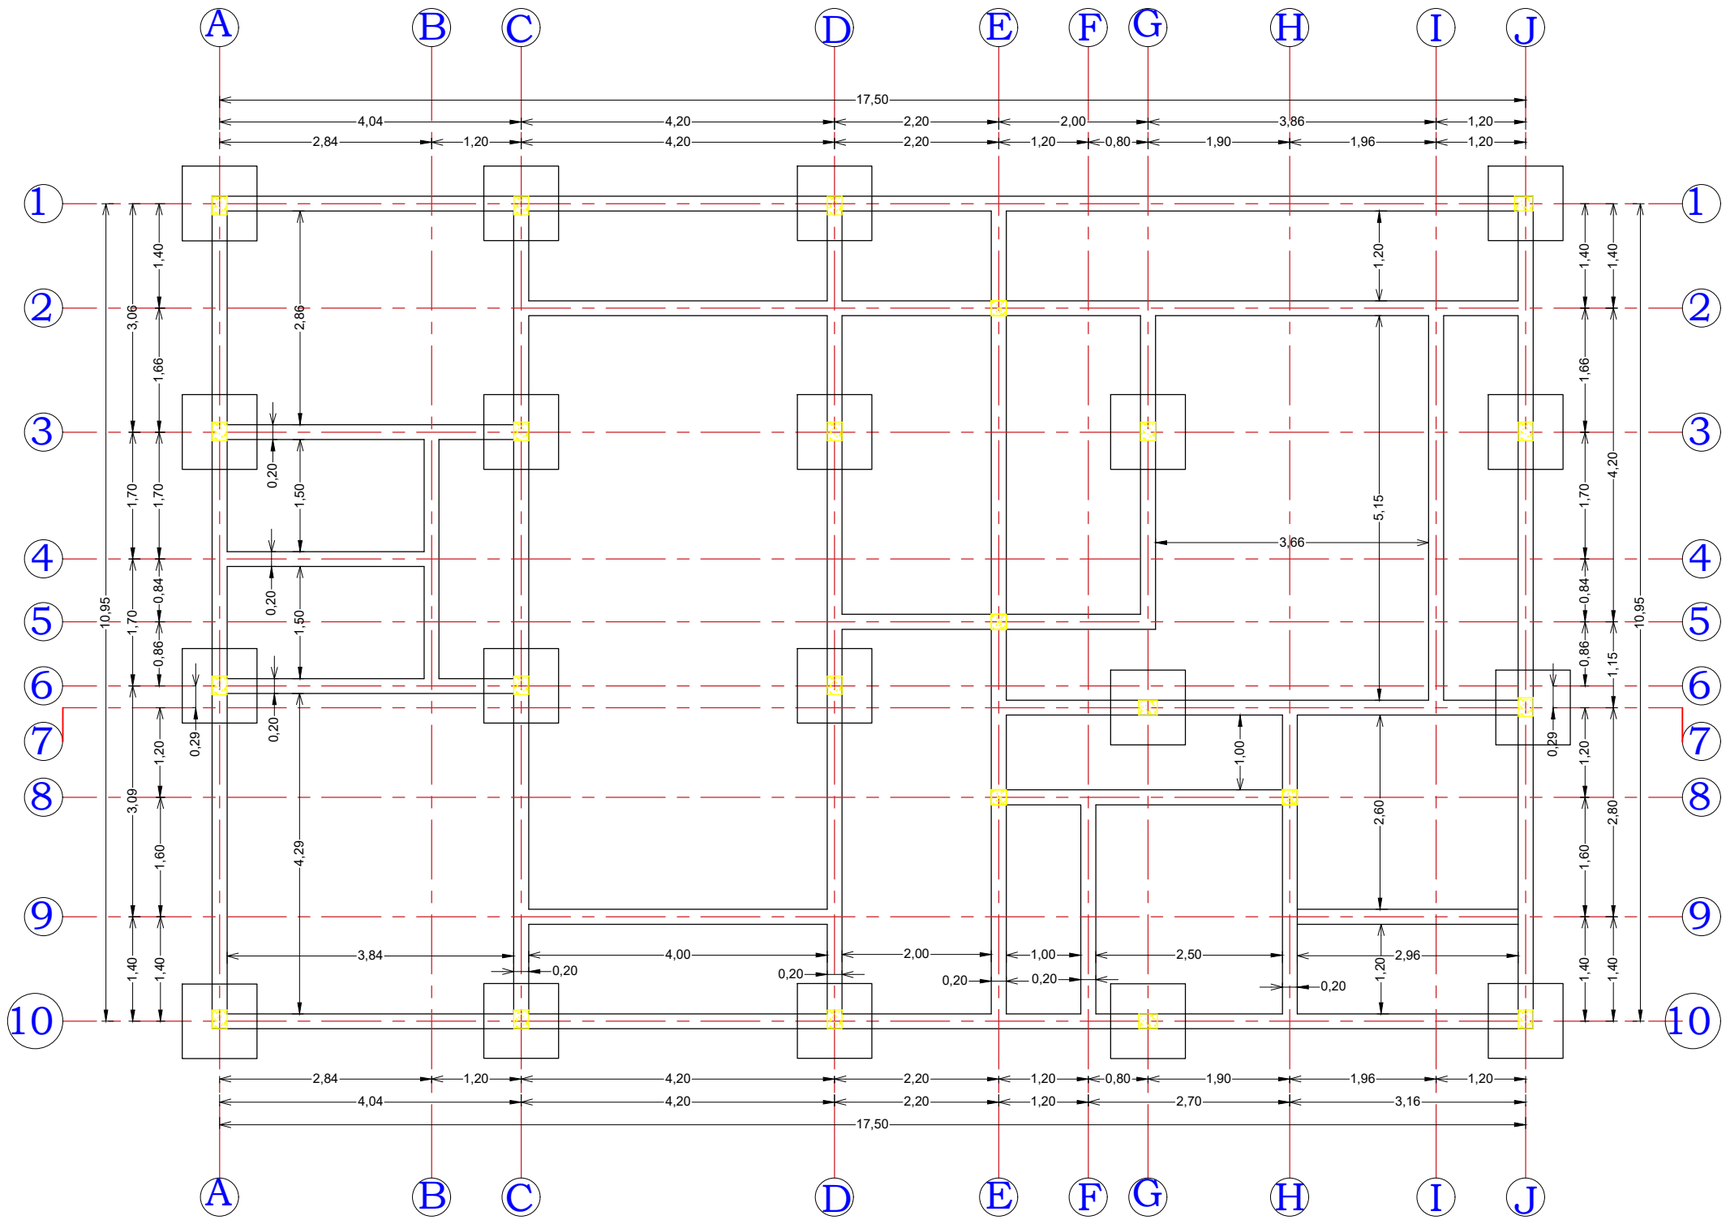

PLAN DE FONDATION